

stadium:
Projekt budowlany
- cz. elektryczna -

Investor:
Szpital Ogólny w Kolnie
ul. Wojska Polskiego 69
18-500 Kolno

adres inwestycji:
dz. nr 17227/13
obręb Kolno


obiekt:
Remont III Piętra
-sala pooperacyjna
oddziału
chirurgii ogólnej

tytuł rysunku:
Schemat strukturalny
tablicy obwodów
separowanych - 3RIT

skala:
bs
nr rysunku:
E19

data:
05. 2017 r.
projektant:
mgr inż. PIOTR CIOTROWSKI
nr dop. WAM/0050/PCOE/08
W-MC/IB nr ewid. WAM/IE/0364/01

strona nr:

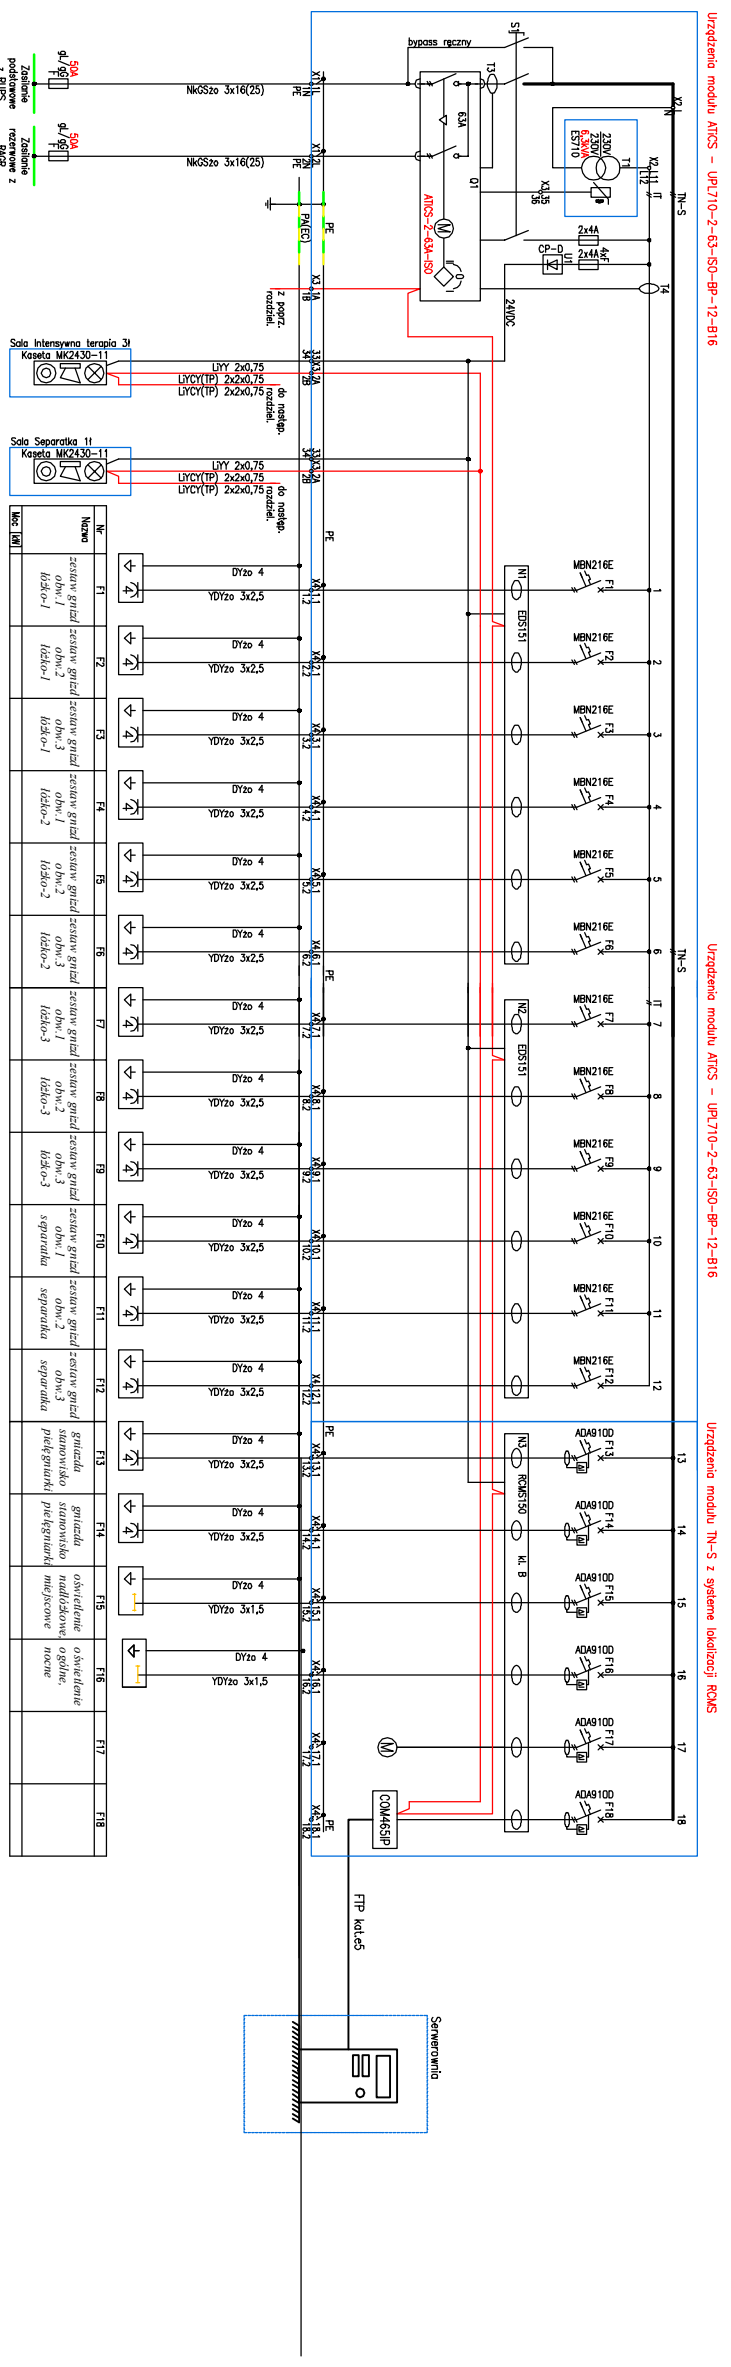

— obwody elektryczne
— obwody komunikacyjne
— obwody PE, PA(EN) oraz obwody kontroli parametrów układu

Urządzenie modułu ATCS - UP710-2-63-50-8P-12-816

Urządzenie modułu ATCS - UP710-2-63-50-8P-12-816

Urządzenie modułu TN-S z systemem lokalizacji ROKAS