Rzut II piętra - sufity

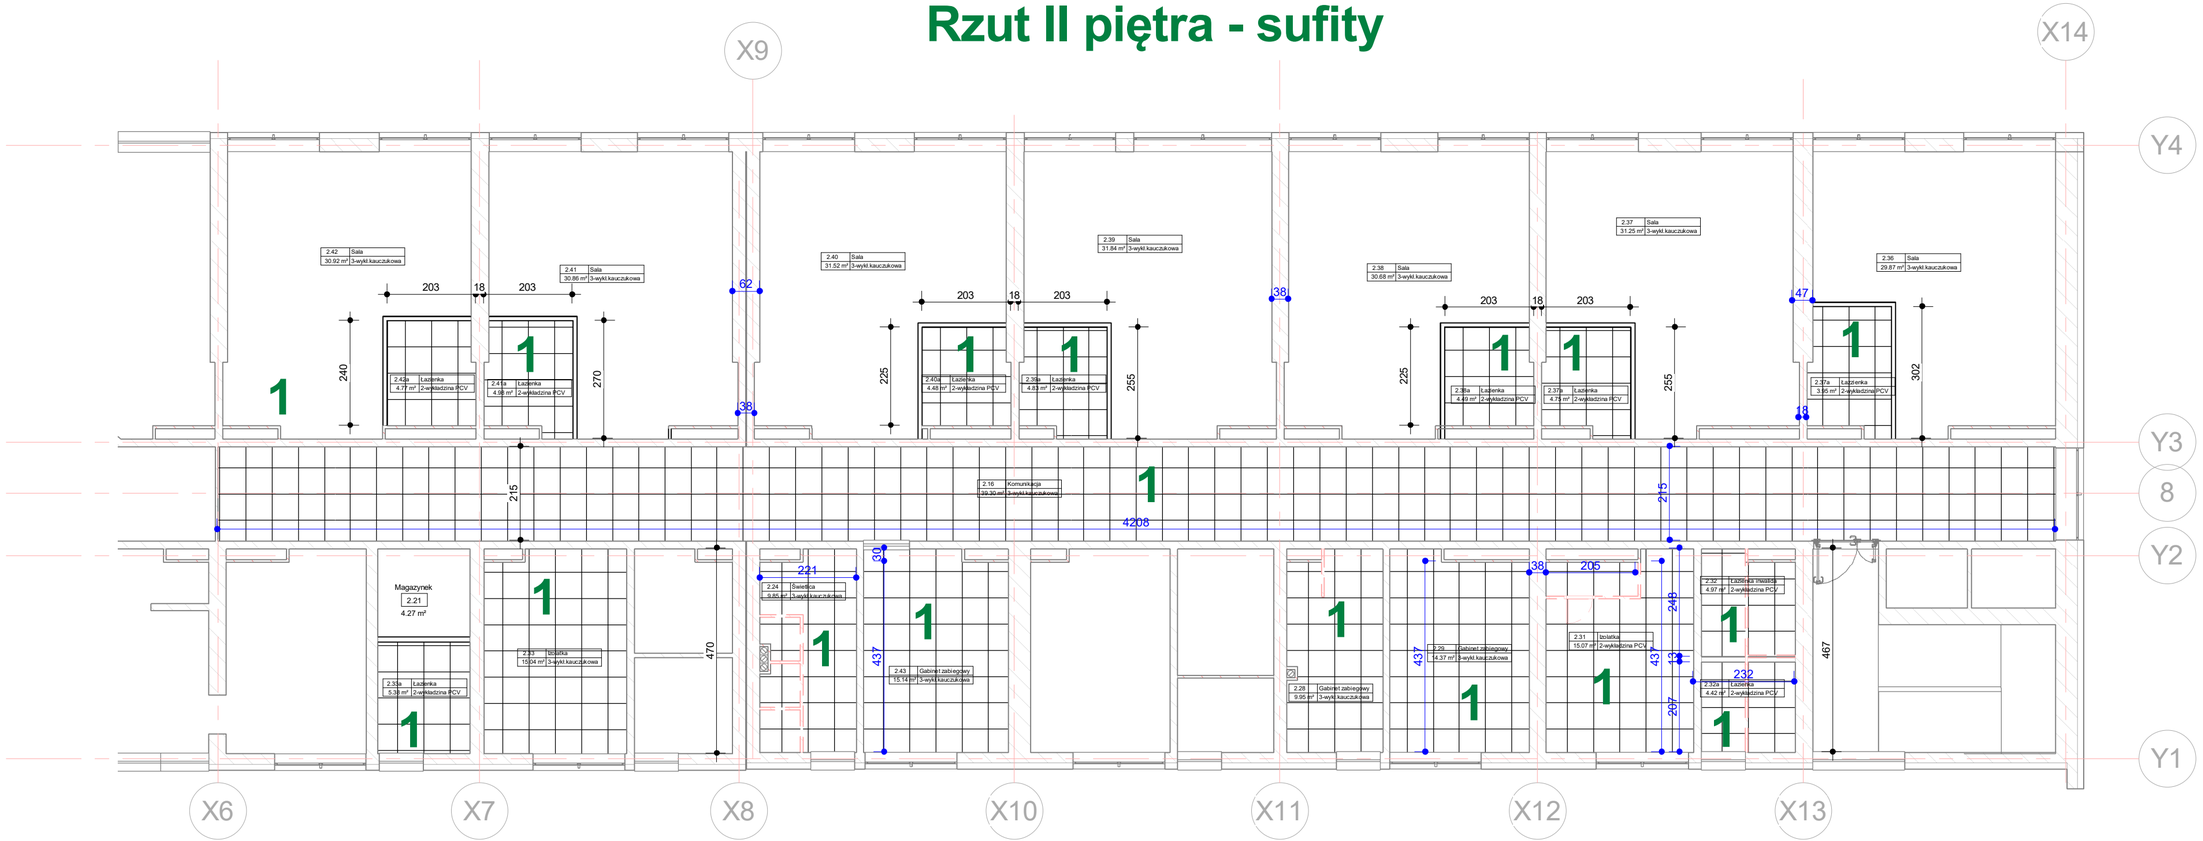

1. Komunikacja , łazienki
Płyty Focus A Ecophon Focus A charakteryzuje się widoczną konstrukcją nośną. Płyty są łatwe w demontażu.

Zakład Robót Ogólnobudowlanych
"MARKBUD" Bozena Jolanta Masło
12-200 Pisz ul.Zgody18
Telefon: 502-54-39-28
maslomarek1@wp.pl

Projekt :PROJEKT BUDOWLANY REMONT II PIĘTRA ODDZIAŁU WEWNĘTRZNEGO Z PODODDZIAŁEM GERIATRYCZNYM BUDYNKU GŁÓWNEGO SZPITALA

NUMER PROJEKTU 1/09/2016

FAZA Stan projektu: projekt budowlany

ADRES Budynek Szpitala Ogólnego w Kolnie dz.nr1727/17

Inwestor: Szpital Ogólny w Kolnie 18-500 Kolno ul. Wojska Polskiego 69

DATA Maj 2018r.

PROJEKTOWAŁ: mgr inż. Marek Masło
Uprawnienia budowlane w specjalości konstrukcyjno-budowlanej
Nr ewid. SUW 33/86
WAM BO/1649/01

Rzut II piętra - sufity podwieszane

NR A-2.3

Skala 1 : 100

druk 10.06.2018 09:07:32