

Y4

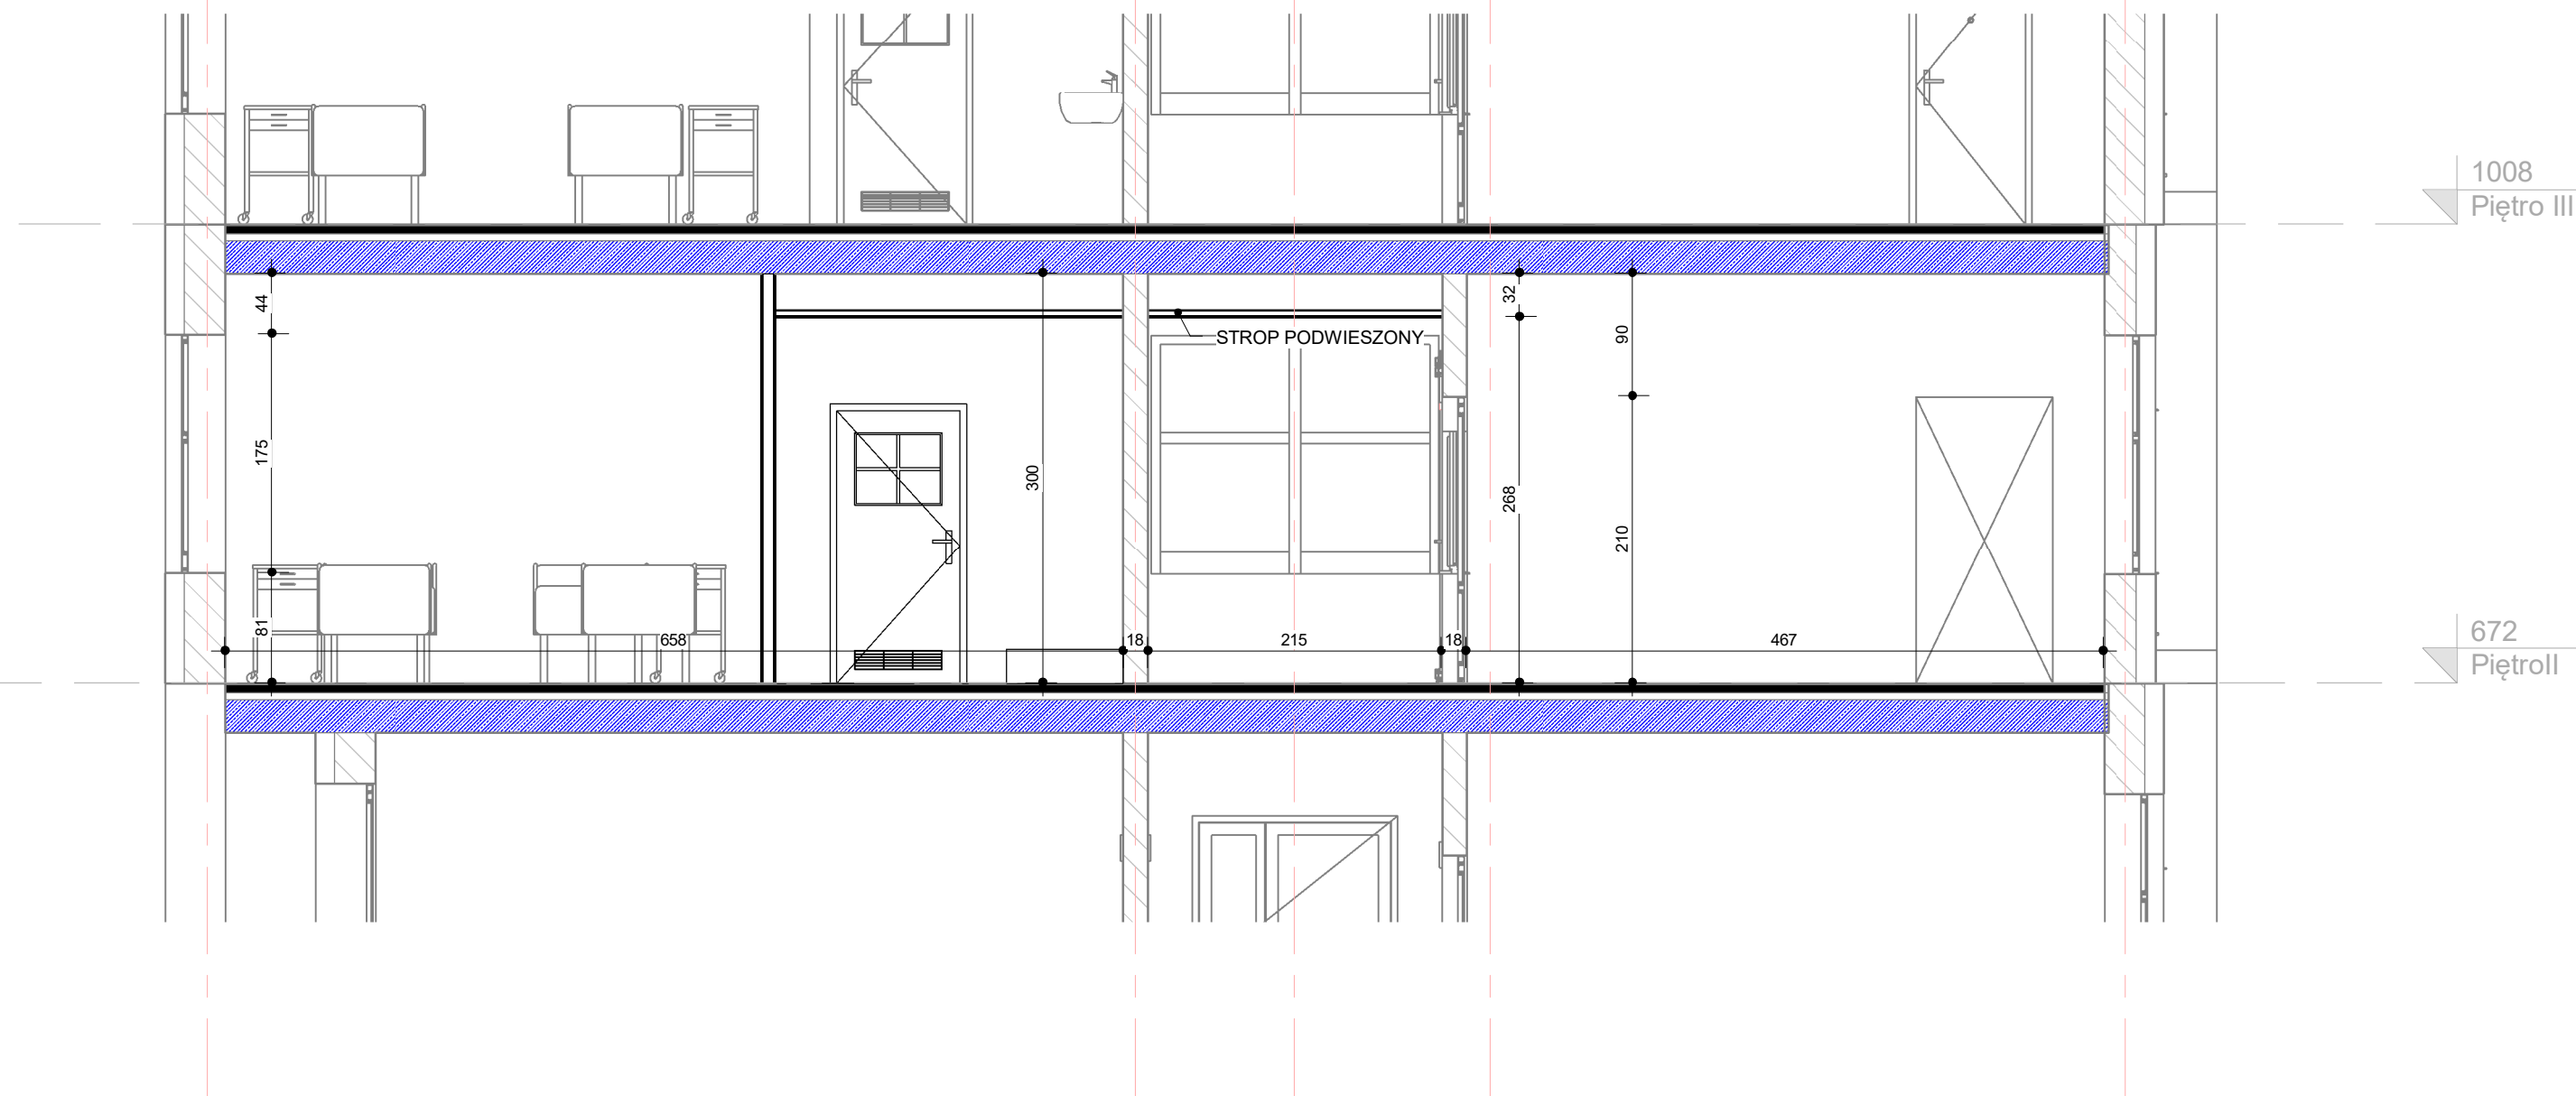
Przekrój A-A

Y3

8

Y2

Y1

1008
Piętro III672
Piętroll

Inwestor: Szpital Ogólny w Kolnie 18-500 Kolno ul.
Wojska Polskiego 69

Projekt :PROJEKT BUDOWLANY REMONT II
PIĘTRA ODDZIAŁU WEWNĘTRZNEGO Z
PODODDZIAŁEM GERIATRYCZNYM BUDYNKU
GŁÓWNEGO SZPITALA

Przekrój A-A

Numer projektu	1/09/2016
Data	Maj 2018r.
Projektant	mgr inż. Marek Masło
Projektant	

A-2.5

Skala

1 : 50

10.06.2018 09:10:17